


出雲ドーム平面図 (野球型)

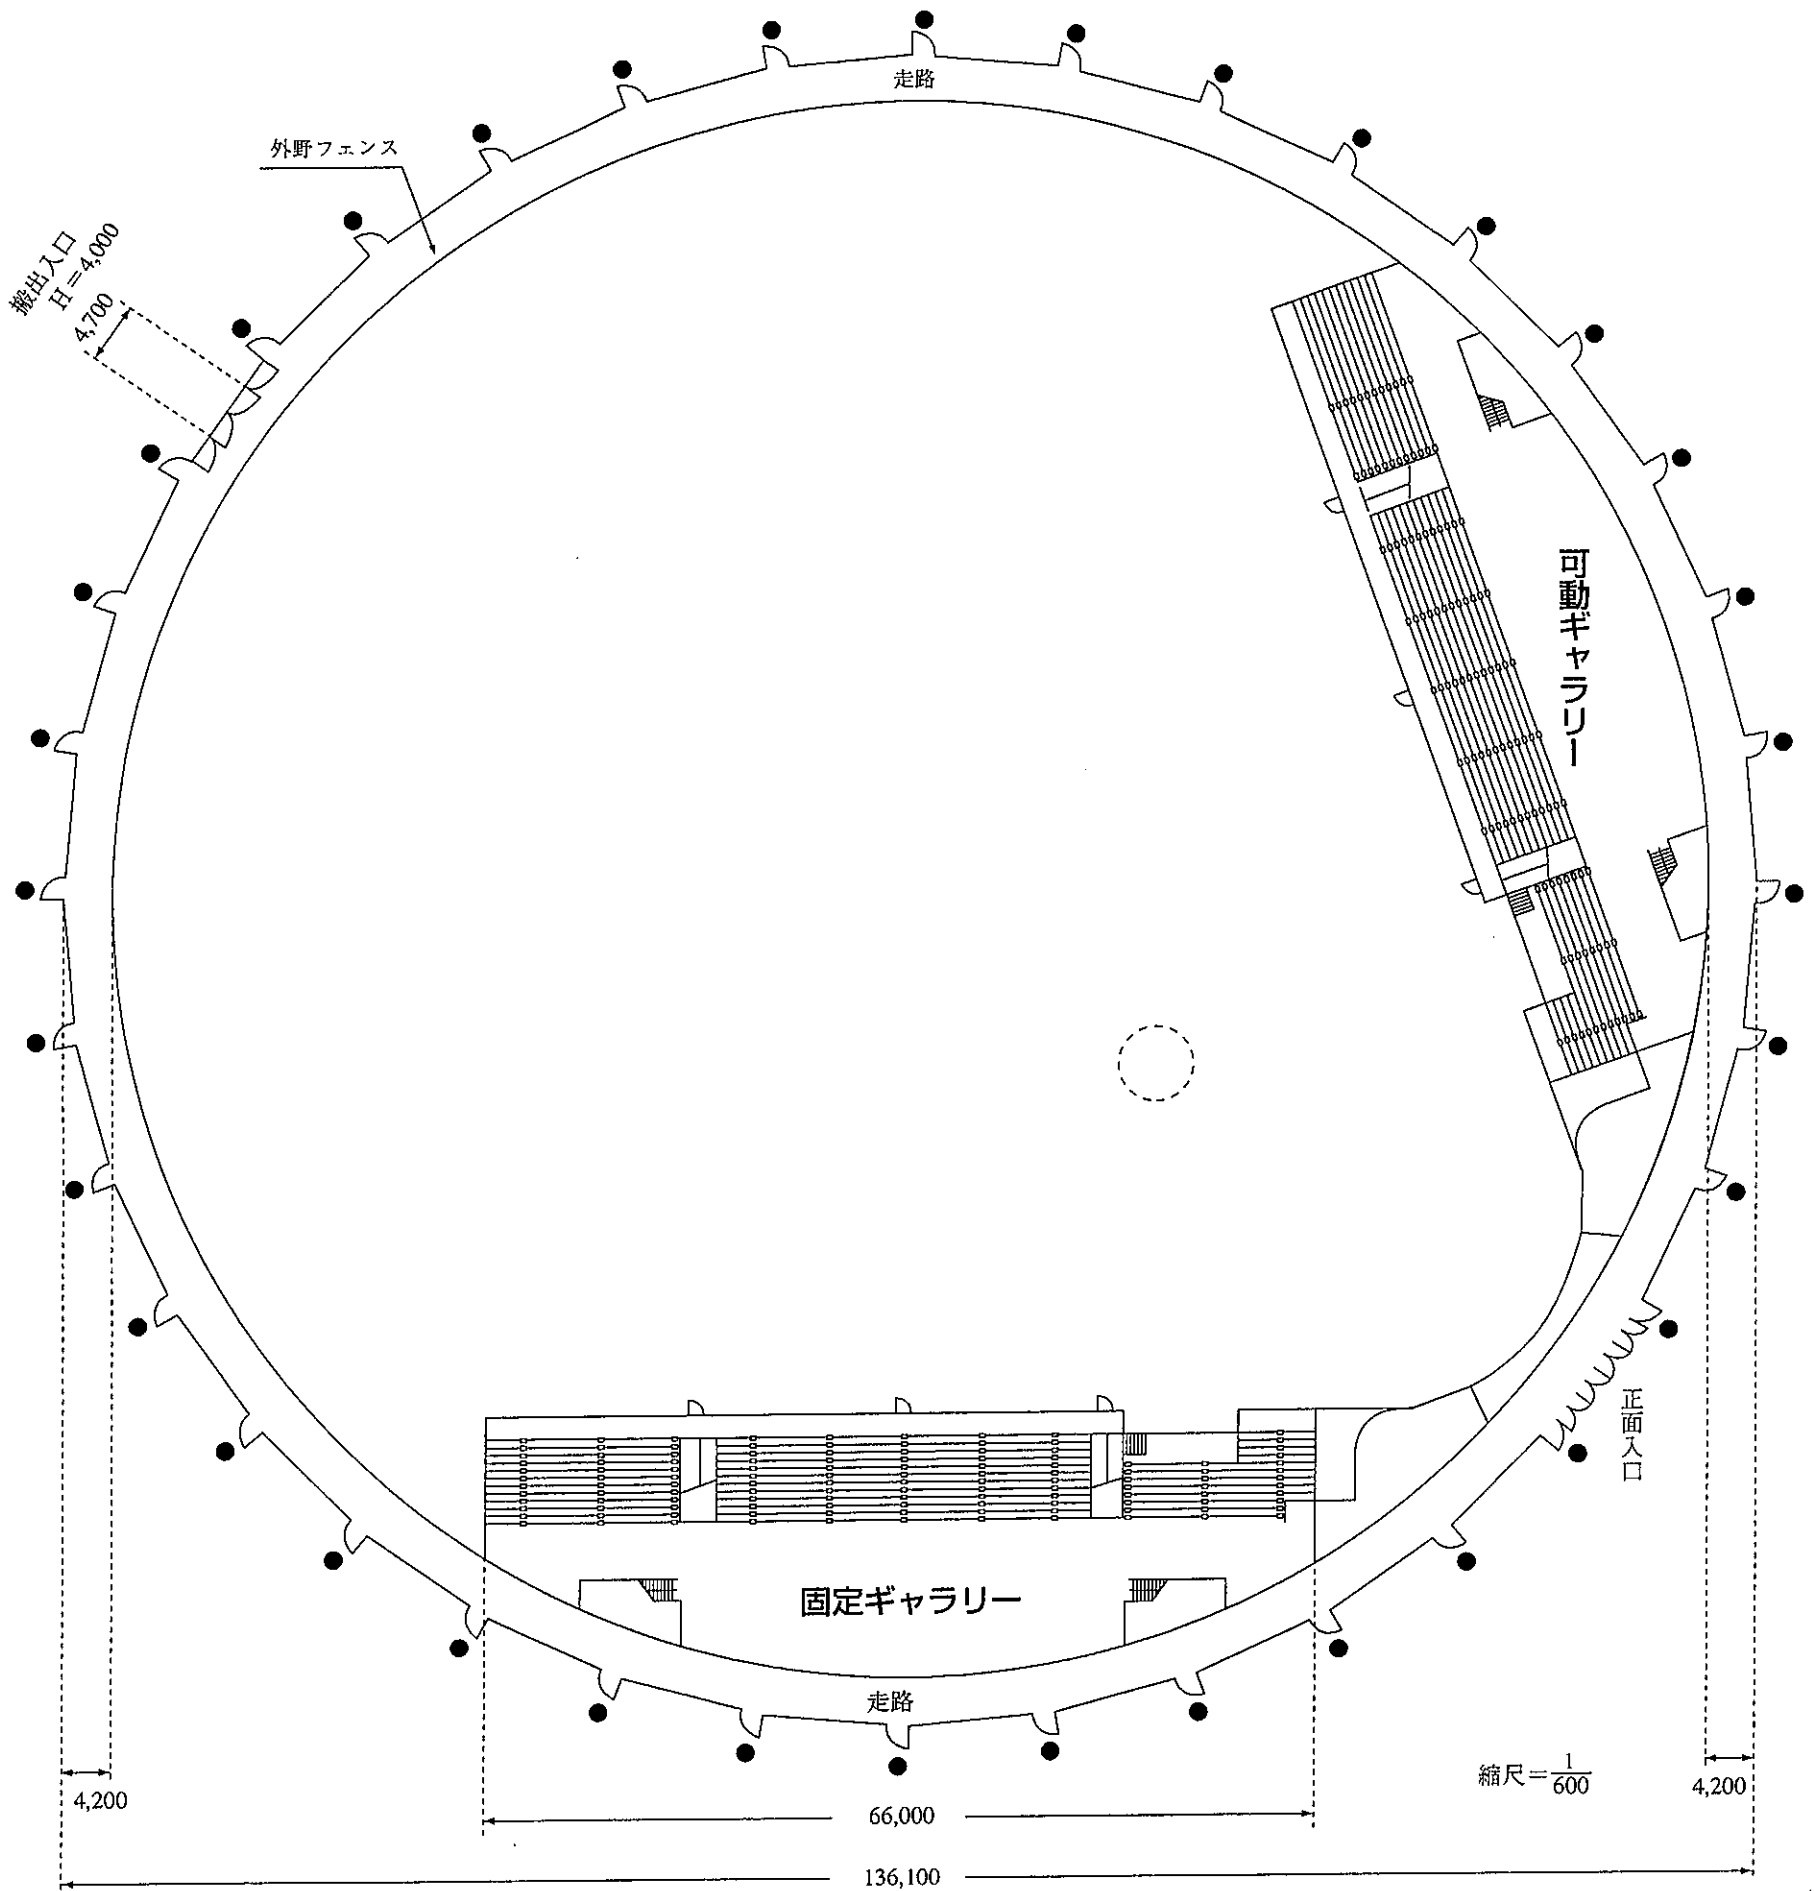

ドーム内諸室平面図 (固定ギャラリー下)

